ΥΠΟΜΝΗΜΑ ΣΥΜΒΟΛΩΝ ΚΑΙ ΥΛΙΚΩΝ

ΒΟΡΡΑΣ

Κ192 — ΑΞΟΝΟΔΙΑΣΤΑΥΡΩΣΗ ΑΞΟΝΑΣ ΟΔΟΥ

0 + 000,00 — Χ.Θ.

ΟΙΚΟΔΟΜΙΚΗ ΓΡΑΜΜΗ

ΡΥΜΟΤΟΜΙΚΗ ΓΡΑΜΜΗ

Υ/Π — ΥΦΙΣΤΑΜΕΝΗ ΕΙΣΟΔΟΣ ΟΧΗΜΑΤΩΝ ΣΕ ΙΔΙΟΚΤΗΣΙΑ

Ε/Π — ΕΝΑΣ ΟΡΟΦΟΣ / ΠΛΑΚΟΣΚΕΠΕΣ

Ε/Κ — ΕΝΑΣ ΟΡΟΦΟΣ / ΚΕΡΑΜΟΣΚΕΠΕΣ

ΒΕΡΑΝΤΑ , ΥΠΟΣΤΕΓΟ

ΥΠΑΡΧΟΝ ΚΤΙΡΙΟ

ΥΦΙΣΤΑΜΕΝΟΣ ΣΤΥΛΟΣ ΔΕΗ / ΠΡΟΤΕΙΝΟΜΕΝΗ ΘΕΣΗ ΣΤΥΛΟΥ ΔΕΗ

ΥΦΙΣΤΑΜΕΝΟΣ ΣΤΥΛΟΣ ΟΤΕ

ΔΕΝΤΡΑ

ΥΦΙΣΤΑΜΕΝΑ — ΝΕΑ — ΚΟΠΗ ΔΕΝΔΡΟΥ

ΠΑΡΤΕΡΙΑ

ΑΣΦΑΛΤΟΣ

ΔΕΝΔΡΟΔΟΧΟΣ ΜΕ ΕΠΙΚΑΛΥΨΗ ΜΙΓΜΑΤΟΣ ΑΠΟ ΕΓΧΡΩΜΟ ΑΔΡΑΝΕΣ ΥΛΙΚΟ ΚΑΙ ΣΥΚΟΛΛΗΤΙΚΗ ΡΗΤΙΝΗ

ΝΕΕΣ ΕΠΙΣΤΡΩΣΕΙΣ ΠΕΖΟΔΡΟΜΙΩΝ ΜΕ ΨΥΧΡΟΥΣ ΚΥΒΟΛΙΘΟΥΣ 10x20x6εκ. ΧΡΩΜΑΤΟΣ ΓΚΡΙ Η ΛΕΥΚΟΥ ΚΑΙ ΓΚΡΙ 30-70% (ΙΖΟΔΟΜΑ, ΛΕΥΚΑ ΤΥΧΑΙΑ)

ΝΕΕΣ ΕΠΙΣΤΡΩΣΕΙΣ ΠΕΖΟΔΡΟΜΙΩΝ ΜΕ ΨΥΧΡΟΥΣ ΚΥΒΟΛΙΘΟΥΣ 10x20x6εκ. ΧΡΩΜΑΤΟΣ ΚΕΡΑΜΙΔΙ

ΝΕΕΣ ΕΠΙΣΤΡΩΣΕΙΣ ΘΕΣΕΩΝ ΣΤΑΘΜΕΥΣΗΣ ΜΕ ΚΥΒΟΛΙΘΟΥΣ 10x10x6εκ. ΧΡΩΜΑΤΟΣ ΚΕΡΑΜΙΔΙ ΚΑΙ ΔΙΑΧΩΡΙΣΤΙΚΟ ΑΠΟ ΚΥΒΟΛΙΘΟΥΣ 10x20x6εκ.

ΝΕΕΣ ΕΠΙΣΤΡΩΣΕΙΣ ΣΤΙΣ ΡΑΜΠΕΣ ΟΧΗΜΑΤΩΝ ΜΕ ΚΙΤΡΙΝΕΣ ΠΛΑΚΕΣ 40Χ40 - ΣΤΟΠ-ΚΙΝΔΥΝΟΣ

ΝΕΕΣ ΕΠΙΣΤΡΩΣΕΙΣ ΠΕΖΟΔΡΟΜΙΩΝ ΜΕ ΤΑΙΝΙΕΣ ΜΑΡΜΑΡΟΥ 20 εκ. ΧΡΩΜΑΤΟΣ ΛΕΥΚΟΥ (Η΄ ΓΚΡΙ) Η΄ ΚΥΒΟΛΙΘΟΙ 20Χ40Χ6ΕΚ. ΧΡΩΜΑΤΟΣ ΛΕΥΚΟΥ (Η ΓΚΡΙ)

ΚΡΑΣΠΕΔΑ-ΥΦΙΣΤΑΜΕΝΑ

ΚΡΑΣΠΕΔΑ-ΝΕΑ ΤΣΙΜΕΝΤΟΥ ΛΕΥΚΑ (Η΄ ΓΚΡΙ)

ΚΡΑΣΠΕΔΑ-ΝΕΑ- ΒΥΘΙΣΜΕΝΑ

ΥΦΙΣΤΑΜΕΝΟ ΦΡΕΑΤΙΟ ΥΔΡΟΣΥΛΛΟΓΗΣ ΟΜΒΡΙΩΝ ΠΟΥ ΔΕΝ ΜΕΤΑΤΟΠΙΖΕΤΑΙ

ΑΡΧΙΚΗ ΘΕΣΗ ΦΡΕΑΤΙΟΥ ΥΔΡΟΣΥΛΛΟΓΗΣ ΟΜΒΡΙΩΝ ΠΟΥ ΜΕΤΑΤΟΠΙΖΕΤΑΙ

ΝΕΑ ΘΕΣΗ ΦΡΕΑΤΙΟΥ ΥΔΡΟΣΥΛΛΟΓΗΣ ΟΜΒΡΙΩΝ

ΚΑΠΑΚΙΑ ΦΡΕΑΤΙΩΝ


ΦΩΤΙΣΤΙΚΑ - ΝΕΑ

ΣΤΥΛΟΣ ΔΕΔΔΗΕ

ΣΤΥΛΟΣ ΔΕΔΔΗΕ ΠΟΥ ΜΕΤΑΚΙΝΕΙΤΑΙ

ΚΑΛΑΘΙΑ - ΚΑΔΟΙ ΑΠΟΡΡΙΜΑΤΩΝ

ΠΟΔΗΛΑΤΟΣΤΑΤΕΣ

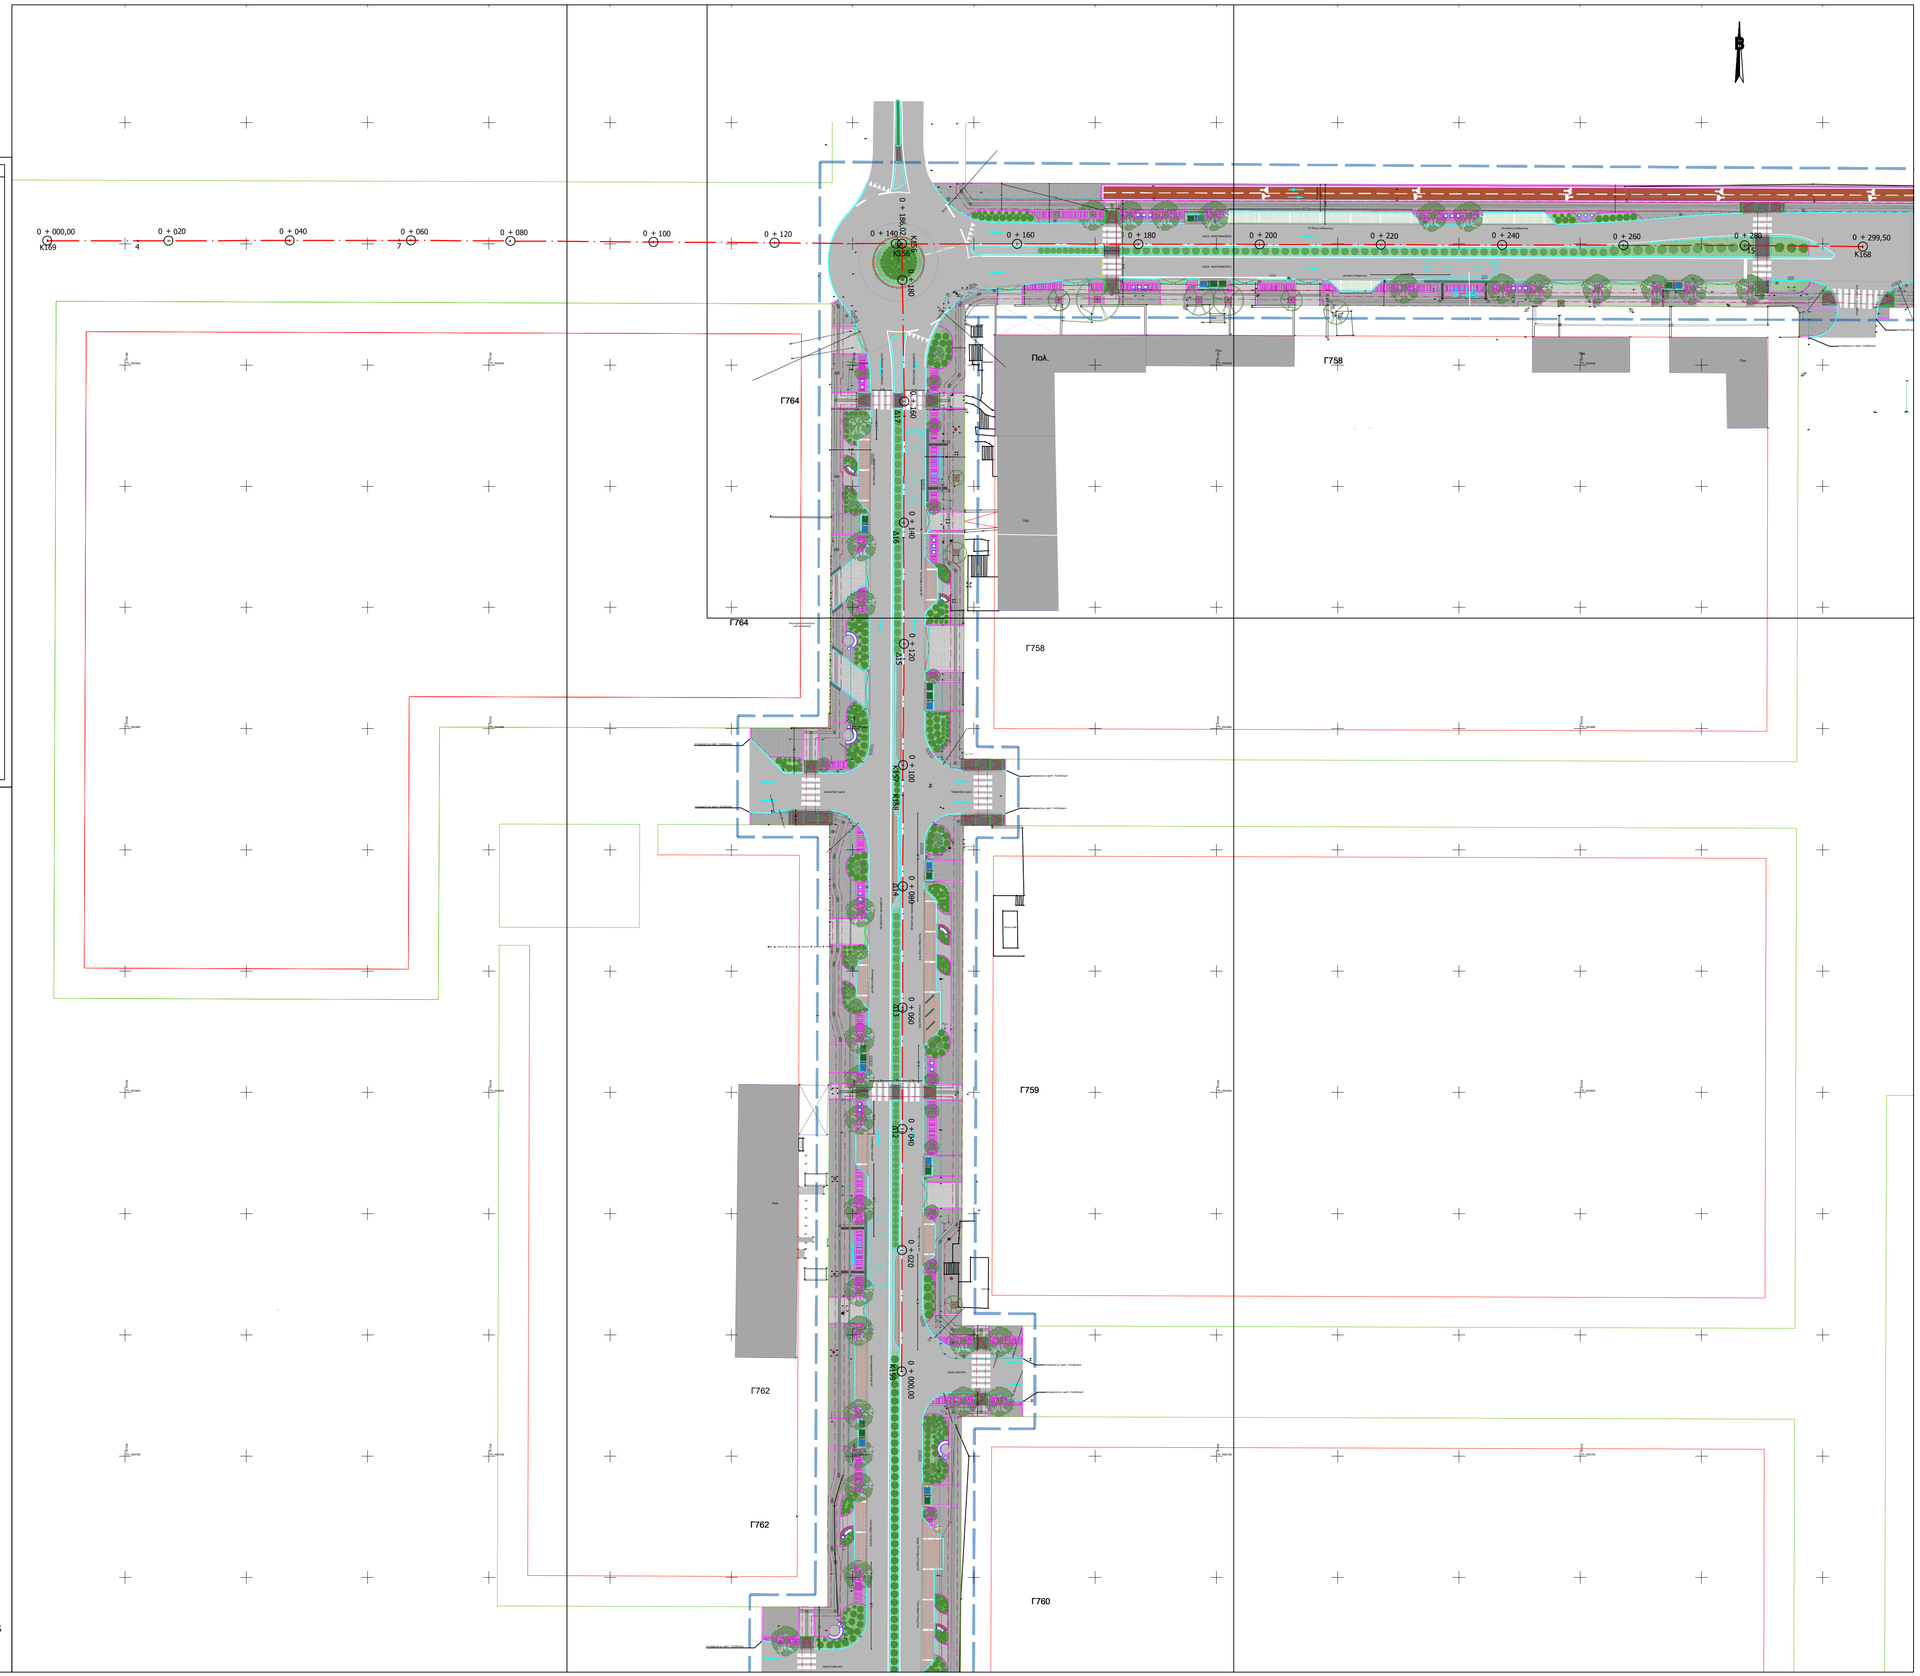

ΚΥΡΙΟΣ ΤΟΥ ΕΡΓΟΥ / ΦΟΡΕΑΣ ΥΛΟΠΟΙΗΣΗΣ	ΔΗΜΟΣ ΚΟΡΔΕΛΙΟΥ - ΕΥΟΣΜΟΥ
ΦΟΡΕΑΣ ΥΠΟΣΤΗΡΙΞΗΣ	ΑΝΑΠΤΥΞΙΑΚΗ ΝΟΜΟΥ ΘΕΣΣΑΛΟΝΙΚΗΣ ΑΝΑΠΤΥΞΙΑΚΟΣ ΟΤΑ (ΑΝΕΘ Α.Ο.Τ.Α.)
ΤΙΤΛΟΣ ΕΡΓΟΥ	ΒΙΟΚΛΙΜΑΤΙΚΗ ΑΝΑΠΛΑΣΗ ΔΙΚΤΥΟΥ ΠΕΖΟΔΡΟΜΙΩΝ ΚΑΙ ΑΝΟΙΧΤΩΝ ΧΩΡΩΝ ΤΟΥ ΔΗΜΟΥ ΚΟΡΔΕΛΙΟΥ – ΕΥΟΣΜΟΥ
ΜΕΛΕΤΗ	ΣΥΓΚΟΙΝΩΝΙΑΚΗ ΜΕΛΕΤΗ
ΣΤΑΔΙΟ ΜΕΛΕΤΗΣ	ΟΡΙΣΤΙΚΗ ΜΕΛΕΤΗ
ΟΜΑΔΑ ΜΕΛΕΤΗΣ	ΜΠΟΛΜΑΤΗ ΜΑΡΙΑ, Τοπογράφος Μηχανικός ΛΙΑΚΟΠΟΥΛΟΥ ΣΟΦΙΑ , Πολιτικός Μηχανικός ΠΑΝΤΕΛΗΣ ΑΘΑΝΑΣΙΟΣ , Τοπογράφος Μηχανικός ΤΣΙΝΑ ΒΑΣΙΛΙΚΗ , Πολιτικός Μηχανικός Τ.Ε.
ΤΙΤΛΟΣ ΣΧΕΔΙΟΥ	**ΟΡΙΖΟΝΤΙΟΓΡΑΦΙΑ ΚΥΚΛΙΚΟΥ ΚΟΜΒΟΥ 2 (ΠΡΟΕΚ. ΜΑΙΑΝΔΡΟΥ-ΑΝΑΓΕΝΝΗΣΕΩΣ)**
ΚΛΙΜΑΚΑ	1 : 500
ΑΡΙΘΜΟΣ ΣΧΕΔΙΟΥ	Ο.2

ΓΙΑ ΤΗΝ ΟΜΑΔΑ ΜΕΛΕΤΗΣ		ΕΛΕΓΧΟΣ-ΘΕΩΡΗΣΗ Ο Προϊστ. Διεύθυνσης, Τ.Υ. ΑΝΕΘ
ΜΠΟΛΜΑΤΗ ΜΑΡΙΑ ΑΓΡΟΝΟΜΟΣ ΤΟΠΟΓΡΑΦΟΣ ΜΗΧΑΝΙΚΟΣ ΑΜΠ. ΠΟΛΙΤΕΧΝΕΙΟΥΠΟΛΗΣ ΣΕΒΑΣΜΙΑ-Κ.Π. Φ. Α.Μ.Τ.Ε.Ε. 141-5346 ΠΡΕΒΕΖΑΣ 15 Τ.Κ. 54248 ΘΕΣΣΑΛΟΝΙΚΗ ΤΗΛ.: 2310-321.044 ΑΦΜ 139954141 ΔΟΥ Γ' ΘΕΣ/ΝΙΚΗΣ	ΣΟΦΙΑ Μ. ΛΙΑΚΟΠΟΥΛΟΥ ΔΙΠΛΩΜΑΤ. ΠΟΛΙΤΙΚΟΣ ΜΗΧΑΝΙΚΟΣ Α.Π.Θ. Α. Μ. ΤΕΕ 150599 ΠΑΡΜΕΝΙΩΝΟΣ 46 Τ.Κ. 60100 - ΚΑΤΕΡΙΝΗ ΤΗΛ.: 6946072227 ΑΦΜ: 168935845 -ΔΟΥ: ΚΑΤΕΡΙΝΗΣ	ΑΝΑΠΤΥΞΙΑΚΗ ΝΟΜΟΥ ΘΕΣΣΑΛΟΝΙΚΗΣ ΑΕ ΑΝΑΠΤΥΞΙΑΚΟΣ ΟΡΓΑΝΙΣΜΟΣ ΤΟΠΙΚΗ ΑΥΤΟΔΙΟΙΚΗΣΗ ΑΙΓΑΙΟΥ 2 Τ.Κ. 551 34 ΚΑΛΑΜΑΡΙΑ ΤΗΛ. 2310 474 000 - E-MAIL: anet@anethi.gr ΑΦΜ 094218333 - ΔΟΥ: ΦΑΕ ΘΕΣΣΑΛΟΝΙΚΗΣ
ΜΠΟΛΜΑΤΗ ΜΑΡΙΑ Τοπογράφος Μηχανικός	ΛΙΑΚΟΠΟΥΛΟΥ ΣΟΦΙΑ Πολιτικός Μηχανικός	ΚΑΖΑΝΤΖΙΔΗΣ ΧΑΡΑΛΑΜΠΟΣ Τοπογράφος Μηχανικός

ΗΜΕΡΟΜΗΝΙΑ ΙΟΥΛΙΟΣ 2026

CHARALAMPOS KAZANTZIDIS

Digitally signed by CHARALAMPOS KAZANTZIDIS
Date: 2026.10.12 11:10:24 +03'00'