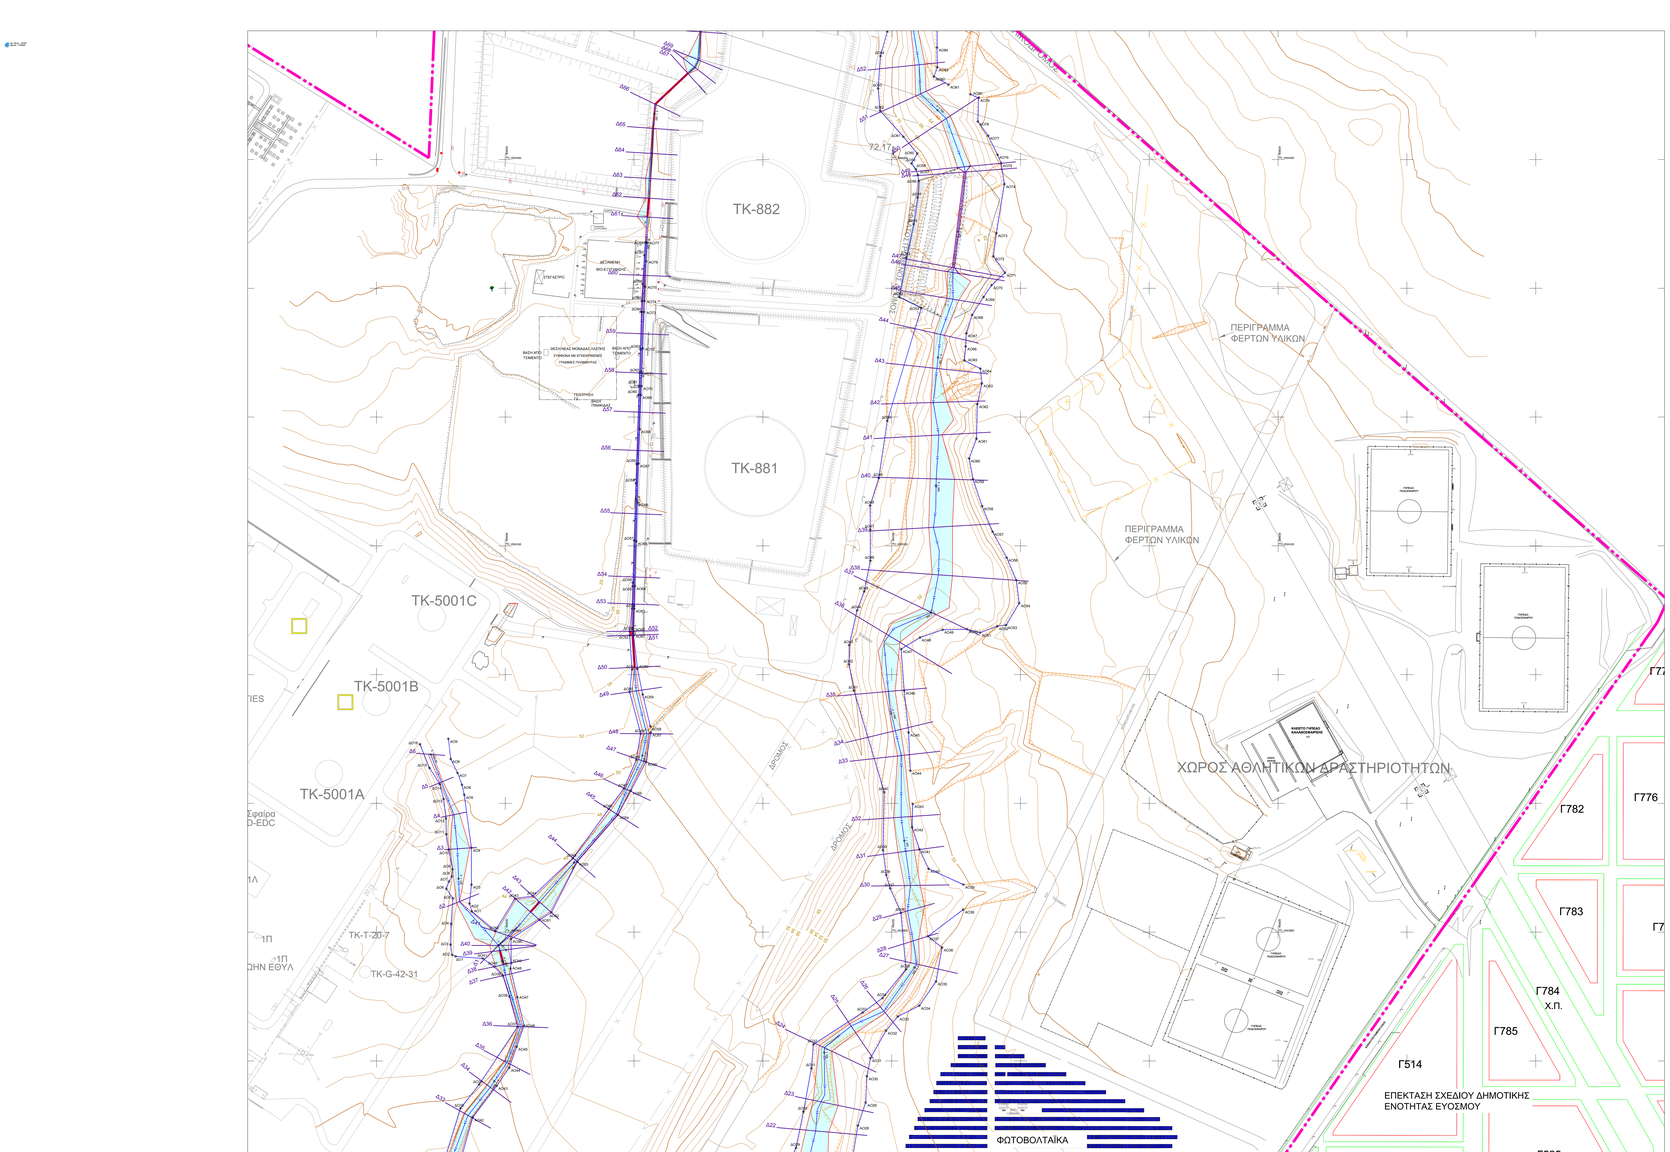
ΠΕΡΙΓΡΑΜΜΑ ΦΕΡΤΩΝ ΥΛΙΚΩΝ
ΠΕΡΙΓΡΑΜΜΑ ΦΕΡΤΩΝ ΥΛΙΚΩΝ
ΧΩΡΟΣ ΑΘΛΗΤΙΚΩΝ ΔΡΑΣΤΗΡΙΟΤΗΤΩΝ
ΕΠΕΚΤΑΣΗ ΣΧΕΔΙΟΥ ΔΗΜΟΤΙΚΗΣ ΕΝΟΤΗΤΑΣ ΕΥΟΣΜΟΥ
ΦΩΤΟΒΟΛΤΑΪΚΑ
ΔΡΟΜΟΣ
ΔΡΟΜΟΣ
ΔΗΜΟΤΙΚΟ ΓΗΠΕΔΟ ΜΑΚΕΔΟΝΙΚΙΑΣ
ΔΗΜΟΤΙΚΟ ΓΗΠΕΔΟ ΠΑΝΑΘΗΝΑΪΚΟΥ