



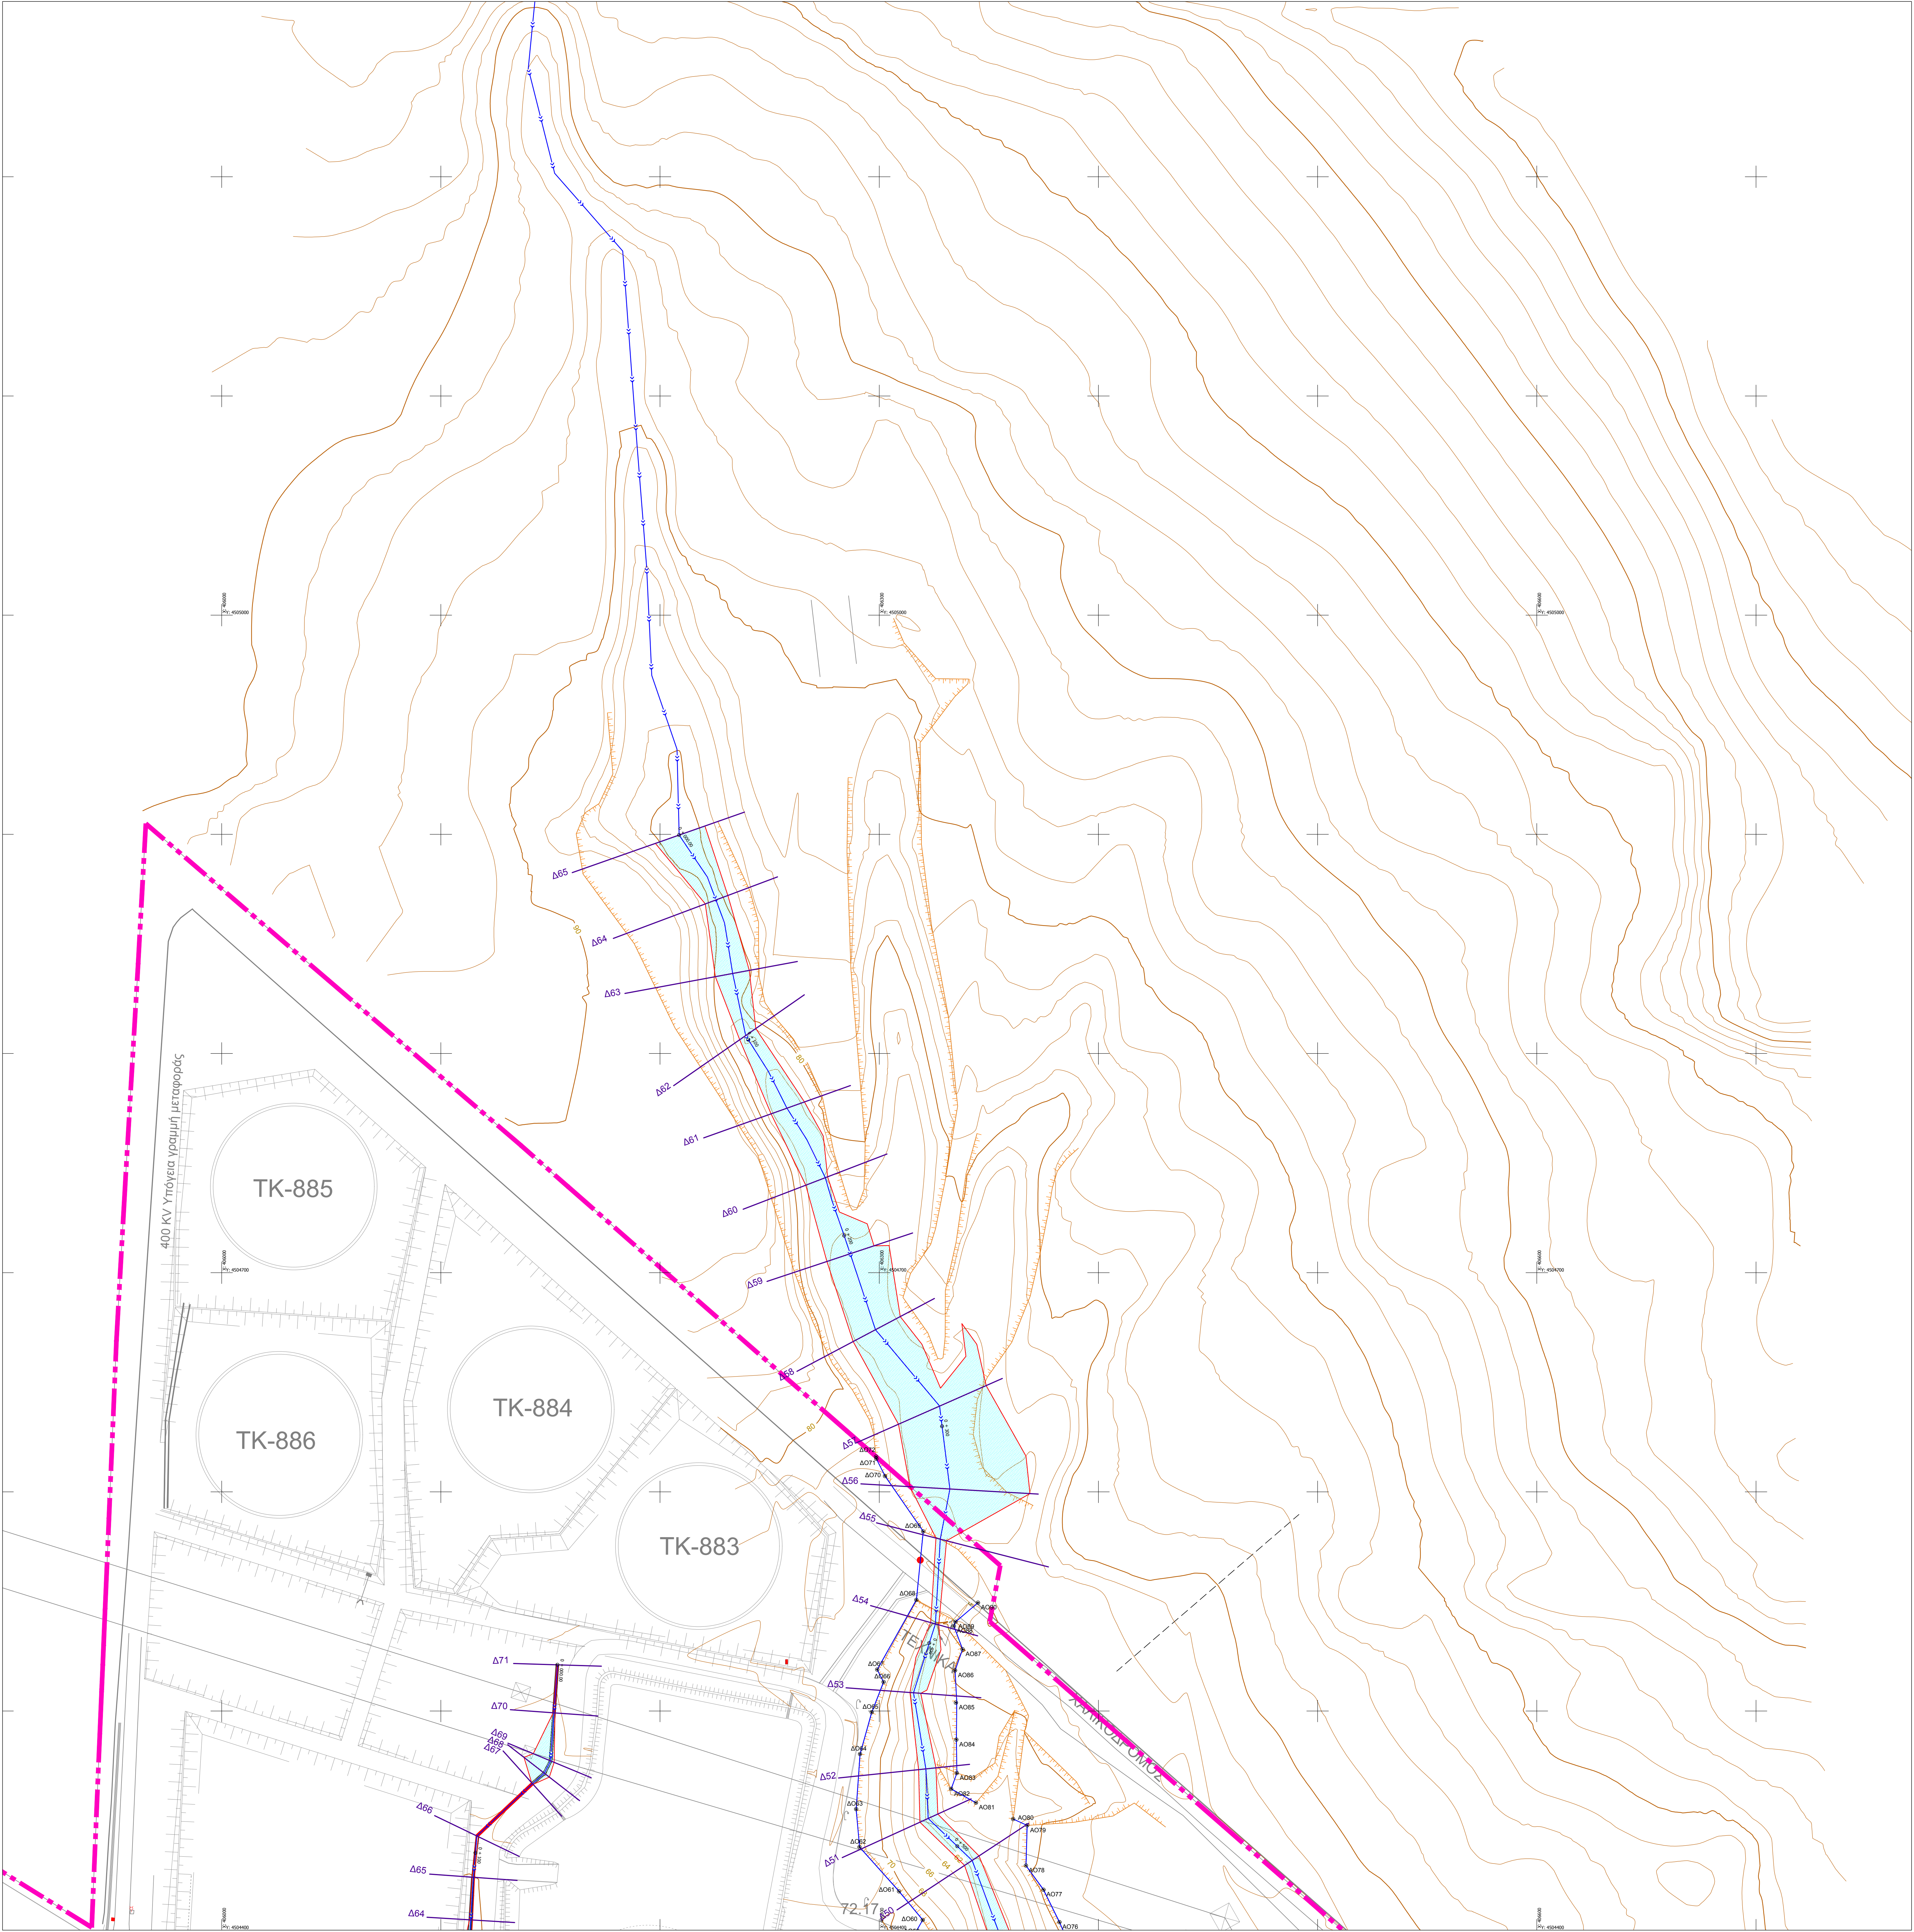

Προτεινόμενος πολυκλιμικός αρτηριακή οργάνωσή ρέματος Καρδίτσας				Προτεινόμενος πολυκλιμικός δευτερεύουσα οργάνωσή ρέματος Καρδίτσας			
Συντεταγμένες κορυφών αρτηριακή οργάνωσή ρέματος Καρδίτσας σε ΕΓΣΑ '87				Συντεταγμένες κορυφών δευτερεύουσα οργάνωσή ρέματος Καρδίτσας σε ΕΓΣΑ '87			
Κορυφή	X	Y	Z	Κορυφή	X	Y	Z
Α090	406.345,08	4.504.549,42	71,89	Δ072	406.298,57	4.504.616,03	77,18
Α089	406.334,81	4.504.540,88	71,26	Δ071	406.298,68	4.504.615,05	77,08
Α088	406.334,07	4.504.540,74	70,89	Δ070	406.302,86	4.504.607,20	75,78
Α087	406.338,02	4.504.528,15	69,97	Δ069	406.320,07	4.504.581,94	73,29
Α086	406.334,60	4.504.518,52	70,14	Δ068	406.316,94	4.504.550,69	72,15
Α085	406.335,39	4.504.503,78	69,78	Δ067	406.299,08	4.504.518,90	72,75
Α084	406.335,21	4.504.486,95	68,68	Δ066	406.301,99	4.504.513,23	73,02
Α083	406.335,43	4.504.471,67	69,00	Δ065	406.296,60	4.504.499,43	74,02
Α082	406.332,82	4.504.464,46	66,40	Δ064	406.291,26	4.504.490,36	73,60
Α081	406.344,12	4.504.458,13	65,48	Δ063	406.299,45	4.504.455,21	73,12
Α080	406.361,13	4.504.450,70	66,01	Δ062	406.291,02	4.504.437,63	72,83
Α079	406.367,50	4.504.447,80	69,49	Δ061	406.309,05	4.504.417,71	71,57
Α078	406.366,84	4.504.429,48	69,67	Δ060	406.318,86	4.504.404,65	70,99
Α077	406.374,96	4.504.418,44	70,72	Δ059	406.315,44	4.504.397,07	70,98
Α076	406.362,23	4.504.403,65	70,71	Δ058	406.318,80	4.504.392,44	70,95
Α075	406.365,02	4.504.397,22	70,51	Δ057	406.320,39	4.504.388,02	70,94
Α074	406.367,50	4.504.380,93	69,40	Δ056	406.321,01	4.504.383,39	70,02
Α073	406.381,31	4.504.342,86	66,29	Δ055	406.320,08	4.504.370,54	69,68
Α072	406.378,95	4.504.324,79	66,49	Δ054	406.317,00	4.504.349,88	69,19
Α071	406.388,00	4.504.312,00	67,83	Δ053	406.311,40	4.504.324,08	68,66
Α070	406.377,58	4.504.302,39	65,89	Δ052	406.305,90	4.504.293,13	67,82
Α069	406.371,33	4.504.293,20	64,93	Δ051	406.323,01	4.504.294,65	63,99
Α068	406.362,50	4.504.279,35	63,92	Δ050	406.296,00	4.504.197,12	65,79
Α067	406.367,60	4.504.265,05	63,14	Δ049	406.289,96	4.504.152,70	64,21
Α066	406.367,44	4.504.254,65	65,05	Δ048	406.283,29	4.504.131,31	63,82
Α065	406.366,46	4.504.244,00	65,25	Δ047	406.283,35	4.504.112,66	63,38
Α064	406.368,90	4.504.237,62	65,42	Δ046	406.283,46	4.504.088,40	62,82
Α063	406.370,06	4.504.226,15	65,41	Δ045	406.275,67	4.504.064,58	61,73
Α062	406.368,54	4.504.210,07	66,51	Δ044	406.273,12	4.504.049,87	61,55
Α061	406.365,84	4.504.183,14	65,50	Δ043	406.267,05	4.504.022,90	60,48
Α060	406.360,16	4.504.167,81	65,48	Δ042	406.266,94	4.504.007,80	59,83
Α059	406.363,17	4.504.151,76	65,43	Δ041	406.270,71	4.503.987,60	60,56
Α058	406.370,26	4.504.130,81	64,90	Δ040	406.294,15	4.503.908,78	49,06
Α057	406.378,38	4.504.110,91	64,12	Δ039	406.293,24	4.503.863,79	48,78
Α056	406.389,35	4.504.090,80	63,46	Δ038	406.295,76	4.503.844,43	48,27
Α055	406.396,82	4.504.073,23	63,70	Δ037	406.298,94	4.503.834,03	47,43
Α054	406.399,01	4.504.055,40	63,83	Δ036	406.307,22	4.503.815,07	45,62
Α053	406.388,88	4.504.038,48	62,92	Δ035	406.311,05	4.503.771,14	43,73
Α052	406.381,97	4.504.037,60	59,65	Δ034	406.292,84	4.503.748,79	43,40
Α051	406.368,65	4.504.032,55	58,54	Δ033	406.277,44	4.503.737,60	42,30
Α050	406.358,53	4.504.035,22	55,07	Δ032	406.298,20	4.503.712,82	43,32
Α049	406.339,57	4.504.034,83	54,81	Δ031	406.237,89	4.503.694,37	42,81
Α048	406.322,04	4.504.028,82	53,00	Δ030	406.231,50	4.503.660,59	41,96
Α047	406.307,37	4.504.019,80	50,48	Δ029	406.225,73	4.503.632,51	40,94
Α046	406.296,71	4.503.993,52	50,34	Δ028	406.217,73	4.503.615,05	41,62
Α045	406.313,16	4.503.954,98	49,11	Δ027	406.215,60	4.503.603,86	41,67
Α044	406.314,50	4.503.925,31	47,96	Δ026	406.213,92	4.503.584,54	40,80
Α043	406.316,36	4.503.899,60	47,25	Δ025	406.202,34	4.503.569,63	40,28
Α042	406.315,90	4.503.881,48	46,72	Δ024	406.192,96	4.503.543,39	39,19
Α041	406.321,60	4.503.864,32	47,54	Δ023	406.164,01	4.503.503,12	38,29
Α040	406.328,72	4.503.849,17	47,34	Δ022	406.158,55	4.503.500,00	38,67
Α039	406.355,73	4.503.836,89	49,19	Δ021	406.148,71	4.503.483,35	38,88
Α038	406.355,53	4.503.817,52	49,82	Δ020	406.148,12	4.503.474,12	38,25
Α037	406.328,18	4.503.796,82	45,34	Δ019	406.151,26	4.503.466,65	37,42
Α036	406.339,17	4.503.789,07	50,29	Δ018	406.153,15	4.503.453,09	36,47
Α035	406.334,46	4.503.761,66	51,55	Δ017	406.150,08	4.503.435,65	36,28
Α034	406.321,50	4.503.742,87	50,83	Δ016	406.144,27	4.503.426,53	36,31
Α033	406.304,80	4.503.734,44	49,29	Δ015	406.137,86	4.503.407,14	36,28
Α032	406.295,62	4.503.723,51	48,57	Δ014	406.136,80	4.503.400,16	36,38
Α031	406.283,55	4.503.702,15	47,36	Δ013	406.119,99	4.503.368,46	35,19
Α030	406.280,81	4.503.688,08	46,06	Δ012	406.116,16	4.503.359,54	35,24
Α029	406.279,83	4.503.667,61	47,85	Δ011	406.114,55	4.503.341,71	34,51
Α028	406.273,79	4.503.649,78	46,57	Δ010	406.102,35	4.503.332,29	34,23
Α027	406.270,22	4.503.628,03	46,52	Δ09	406.094,23	4.503.326,02	34,20
Α026	406.257,11	4.503.606,23	45,10	Δ08	406.105,12	4.503.313,49	34,00
Α025	406.244,97	4.503.592,41	44,03	Δ07	406.130,41	4.503.284,41	33,18
Α024	406.241,85	4.503.573,18	43,66	Δ06	406.131,67	4.503.255,36	31,82
Α023	406.218,71	4.503.536,20	42,42	Δ05	406.132,89	4.503.252,26	32,78
Α022	406.209,82	4.503.512,26	41,40	Δ04	406.132,87	4.503.251,99	32,85
Α021	406.196,15	4.503.500,38	39,95	Δ03	406.132,61	4.503.244,51	32,50
Α020	406.183,14	4.503.486,09	38,40	Δ02	406.130,57	4.503.244,68	32,50
Α019	406.172,82	4.503.477,29	38,35	Δ01	406.128,05	4.503.238,84	31,35
Α018	406.168,32	4.503.438,66	37,83	Οι συντεταγμένες αναφέρονται στο Ελληνικό Γεωδοτικό Σύστημα Αναφοράς 1987 (ΕΓΣΑ '87)			
Α017	406.166,37	4.503.419,69	37,54				
Α016	406.158,25	4.503.406,67	36,98				
Α015	406.150,34	4.503.393,56	36,49				
Α014	406.139,42	4.503.375,27	35,37				
Α013	406.134,18	4.503.364,05	34,49				
Α012	406.142,81	4.503.350,85	34,42				
Α011	406.145,55	4.503.340,98	34,79				
Α010	406.147,78	4.503.334,92	34,89				
Α09	406.161,81	4.503.314,54	34,18				
Α08	406.147,24	4.503.284,97	33,14				
Α07	406.143,95	4.503.273,97	33,09				
Α06	406.141,00	4.503.264,86	32,75				
Α05	406.137,98	4.503.256,48	31,63				
Α04	406.135,96	4.503.251,98	32,77				
Α03	406.135,93	4.503.251,72	32,88				
Α02	406.135,11	4.503.244,08	32,48				
Α01	406.135,84	4.503.241,74	30,48				

Οι συντεταγμένες αναφέρονται στο Ελληνικό Γεωδοτικό Σύστημα Αναφοράς 1987 (ΕΓΣΑ '87)

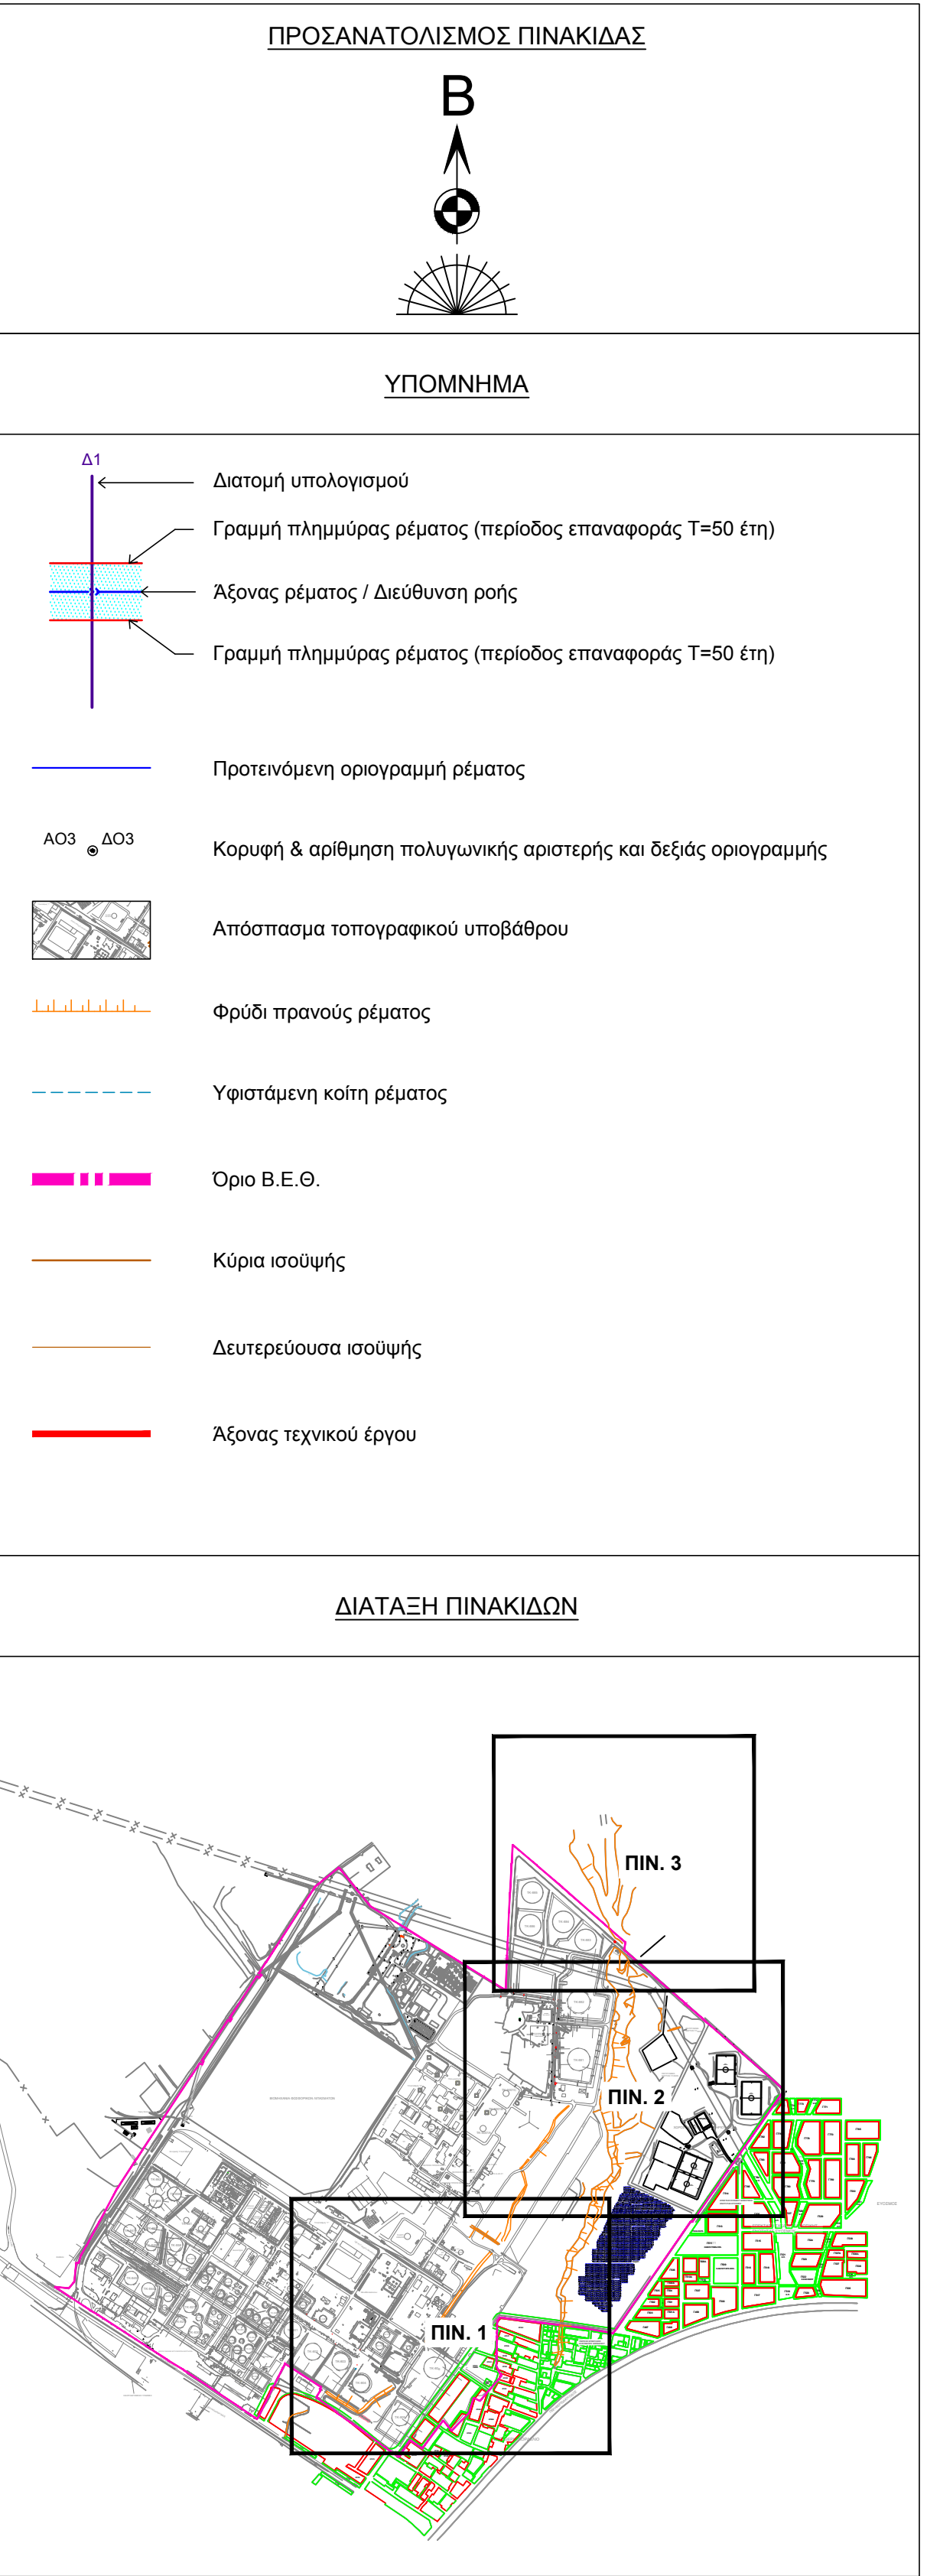

ΕΛΛΗΝΙΚΑ ΠΕΤΡΕΛΙΑ
ΕΛΛΗΝΙΚΑ ΠΕΤΡΕΛΙΑ Α.Ε.

ΟΡΙΟΘΕΤΗΣΗ ΡΕΜΑΤΩΝ ΕΝΤΟΣ ΠΕΡΙΟΧΗΣ ΒΕΘ

ΦΑΚΕΛΟΣ ΟΡΙΟΘΕΤΗΣΗΣ: ΠΡΟΤΑΣΗ ΟΡΙΟΘΕΤΗΣΗΣ

Δι. Πρωτοκόλλο 1 - 1461/17 Διορισμός
Τ. 22/10/2020/1 - 17/2019/2020
Υποβλήθηκε - Μελέτη
Αντιστάθμιση & Υποδομή

ΠΡΟΤΑΣΗ ΟΡΙΟΘΕΤΗΣΗΣ (3/3)

κλίμακα 1/1.000 αριθμός σχεδίου Υ-3

ΑΥΤΟΤΥΠΟΣ 2021 - έκδοση Β
ΜΕΛΕΤΗΤΗΣ
Δι. Πρωτοκόλλο 1 - 1461/17 Διορισμός
Τ. 22/10/2020/1 - 17/2019/2020
Υποβλήθηκε - Μελέτη
Αντιστάθμιση & Υποδομή
Δι. Πρωτοκόλλο 1 - 1461/17 Διορισμός
Τ. 22/10/2020/1 - 17/2019/2020
Υποβλήθηκε - Μελέτη
Αντιστάθμιση & Υποδομή