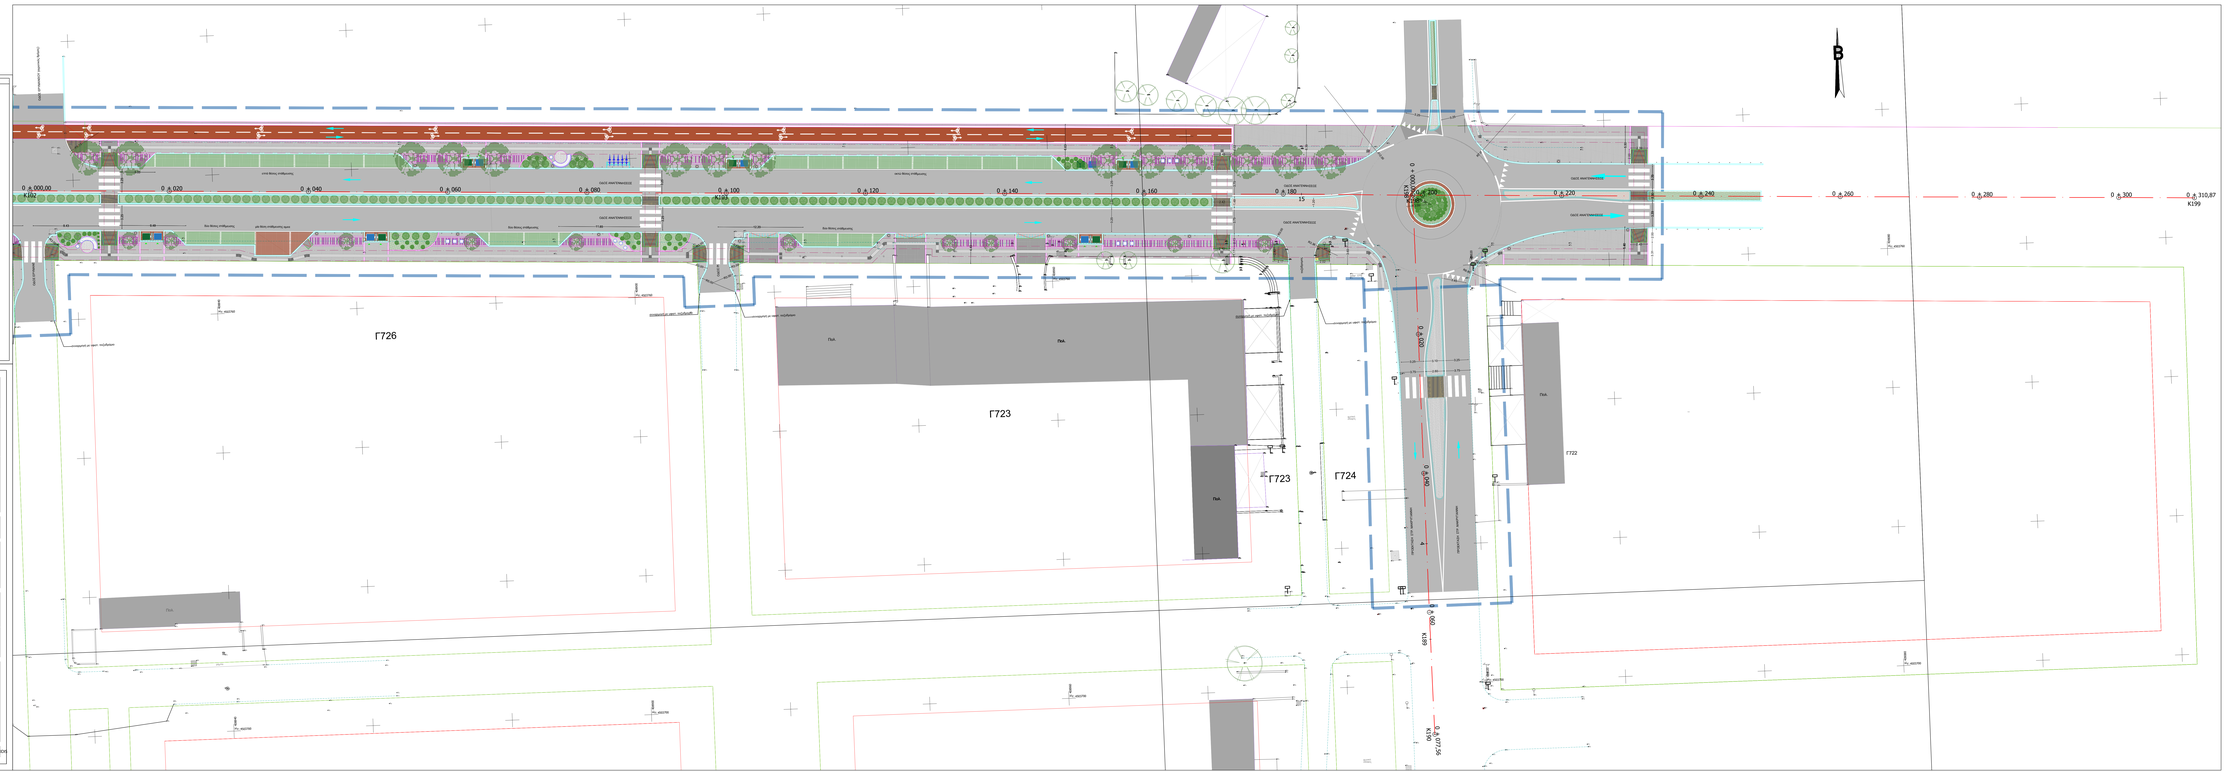

Γ726
Γ723
Γ724
Γ722
ΠΑΡΚΟ
ΠΑΡΚΟ
ΠΑΡΚΟ