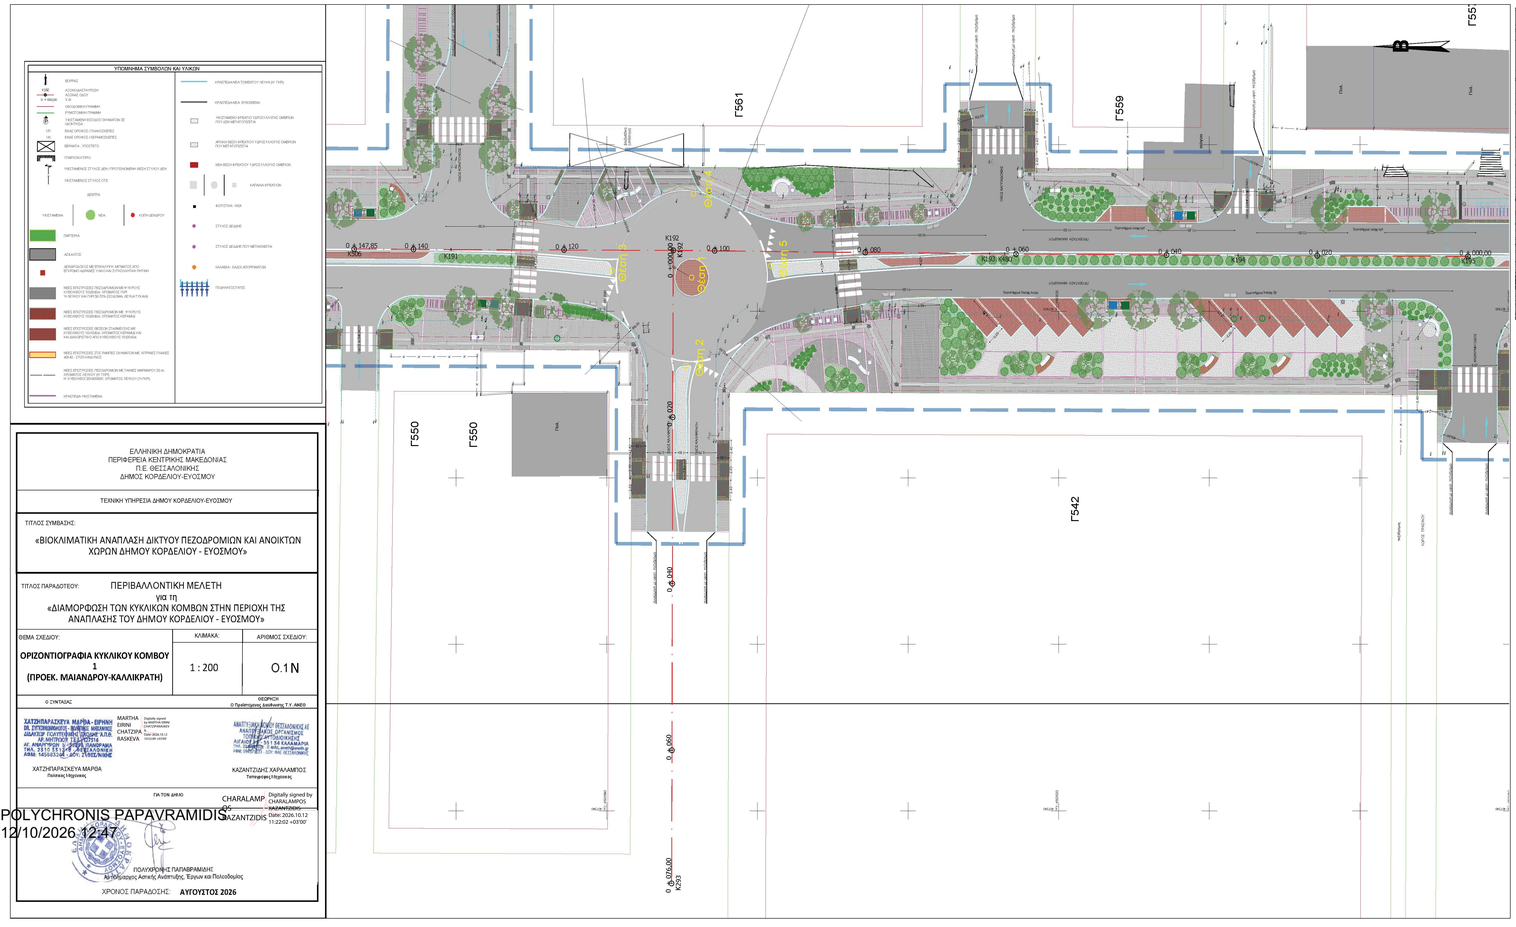


ΕΛΛΗΝΙΚΗ ΔΗΜΟΚΡΑΤΙΑ
ΠΕΡΙΦΕΡΕΙΑ ΚΕΝΤΡΙΚΗΣ ΜΑΚΕΔΟΝΙΑΣ
Π.Ε. ΘΕΣΣΑΛΟΝΙΚΗΣ
ΔΗΜΟΣ ΚΟΡΔΕΛΙΟΥ-ΕΥΟΣΜΟΥ

ΤΕΧΝΙΚΗ ΥΠΗΡΕΣΙΑ ΔΗΜΟΥ ΚΟΡΔΕΛΙΟΥ-ΕΥΟΣΜΟΥ

ΤΙΤΛΟΣ ΣΥΜΒΑΣΗΣ:

«ΒΙΟΚΛΙΜΑΤΙΚΗ ΑΝΑΠΛΑΣΗ ΔΙΚΤΥΟΥ ΠΕΖΟΔΡΟΜΙΩΝ ΚΑΙ ΑΝΟΙΚΤΩΝ ΧΩΡΩΝ ΔΗΜΟΥ ΚΟΡΔΕΛΙΟΥ - ΕΥΟΣΜΟΥ»

ΤΙΤΛΟΣ ΠΑΡΑΔΟΤΕΟΥ: ΠΕΡΙΒΑΛΛΟΝΤΙΚΗ ΜΕΛΕΤΗ
για τη
«ΔΙΑΜΟΡΦΩΣΗ ΤΩΝ ΚΥΚΛΙΚΩΝ ΚΟΜΒΩΝ ΣΤΗΝ ΠΕΡΙΟΧΗ ΤΗΣ ΑΝΑΠΛΑΣΗΣ ΤΟΥ ΔΗΜΟΥ ΚΟΡΔΕΛΙΟΥ - ΕΥΟΣΜΟΥ»

ΘΕΜΑ ΣΧΕΔΙΟΥ:	ΚΛΙΜΑΚΑ:	ΑΡΙΘΜΟΣ ΣΧΕΔΙΟΥ:
ΟΡΙΖΟΝΤΙΟΓΡΑΦΙΑ ΚΥΚΛΙΚΟΥ ΚΟΜΒΟΥ 1 (ΠΡΟΕΚ. ΜΑΙΑΝΔΡΟΥ-ΚΑΛΛΙΚΡΑΤΗ)	1 : 200	Ο.1 Ν

ΘΕΩΡΗΘΗ:
Ο Προϊστάμενος Διεύθυνσης Τ.Υ. ΔΗΜΟΥ

Ο ΣΥΝΤΑΞΑΣ
ΧΑΤΖΗΠΑΡΑΣΚΕΥΑ ΜΑΡΘΑ - ΕΙΡΗΝΗ
ΠΟΛΙΤΙΚΗ ΜΗΧΑΝΙΚΟΣ
ΑΔΑΜΑΣ 1 ΚΑΛΛΙΘΕΑ 176 71 ΑΤΤΙΚΗΣ
ΑΦΜ: 145161148 - ΔΟΥ: ΣΤΑΥΡΟΥΠΟΛΗΣ
MARTHA EIRINI CHATZIPA RASKEVA
Digitally signed by MARTHA EIRINI CHATZIPARASKEVA
Date: 2026.10.12 13:02:08 +03'00'

ΧΑΤΖΗΠΑΡΑΣΚΕΥΑ ΜΑΡΘΑ
Πολιτικός Μηχανικός

ΑΝΑΠΤΥΞΙΑΚΗ ΜΕΛΕΤΗ ΠΟΛΕΟΔΟΜΙΚΗΣ ΜΕ ΠΑΝΕΠΙΣΤΗΜΙΟ ΜΑΚΕΔΟΝΙΑΣ ΔΙΠΛΩΜΑΤΟΥΧΟΣ ΜΗΧΑΝΙΚΟΣ ΠΕ ΑΡΙΣΤΟΤΕΛΕΙΟΥ ΠΑΝΕΠΙΣΤΗΜΙΟΥ ΘΕΣΣΑΛΟΝΙΚΗΣ ΑΡ. ΜΗΤΡΩΟΥ: 11134 ΕΛΛΑΔΑ ΤΗΛ. 6932 ΕΞΑΡΧΟΣ ΑΝΑΣΤΑΣΙΟΣ
ΚΑΖΑΝΤΖΙΔΗΣ ΧΑΡΑΛΑΜΠΟΣ
Τοπογράφος Μηχανικός

ΓΙΑ ΤΟΝ ΔΗΛΟ
CHARALAMPOS KAZANTZIDIS
Digitally signed by CHARALAMPOS KAZANTZIDIS
Date: 2026.10.12 11:22:02 +03'00'


ΠΟΛΥΧΡΟΝΗΣ ΠΑΠΑΒΡΑΜΗΣ
Αρχιτέκτονας Αστικής Ανάπτυξης, Έργων και Πολεοδομίας


ΧΡΟΝΟΣ ΠΑΡΑΔΟΣΗΣ: **ΑΥΓΟΥΣΤΟΣ 2026**

POLYCHRONIS PAPAVRAMIDIS
12/10/2026 12:47


ΑΠΟΣΠΑΣΜΑ ΧΑΡΤΗ ΓΥΣ

Φ.Χ. ΓΥΣ 1:5.000 (3386_2, 3386_4, 3387_1, 3387_3)

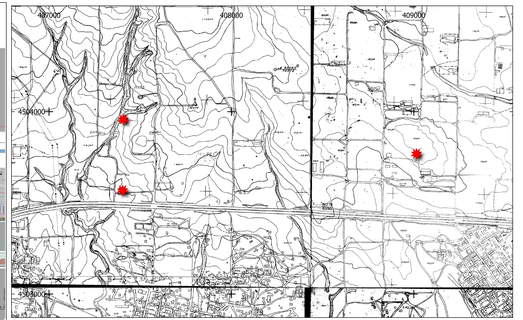


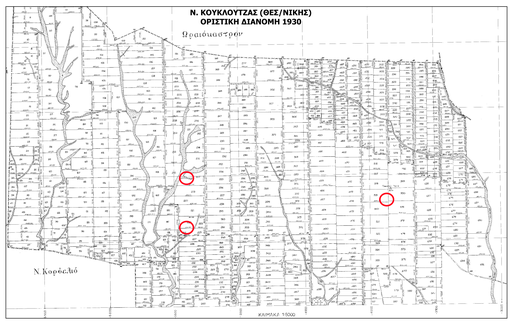

ΚΑΕΚ ΟΜΟΡΩΝ ΙΔΙΟΚΤΗΣΙΩΝ

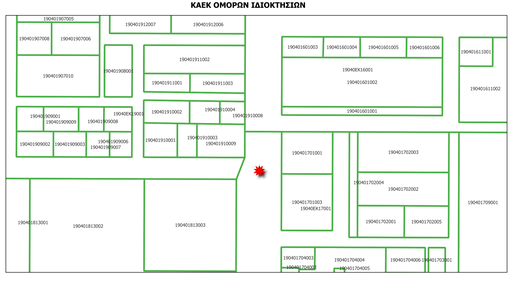

ΧΡΗΣΕΙΣ ΓΗΣ ΒΑΣΕΙ ΓΕΝΙΚΟΥ ΠΟΛΕΟΔΟΜΙΚΟΥ ΣΧΕΔΙΟΥ (ΓΠΣ)
Δήμου Ευόσμου (Ν. Θεσσαλονίκης) (κλίμακα: 1:6.500)

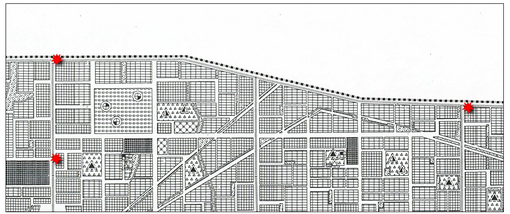

Όρια εγκεκριμένου σχεδίου 1982
Town-plan boundaries 1982

Όρια σχεδίου πόλης 1987
Town-plan boundaries 1987

Όρια Πολεοδομικής Ενότητας-Γειτονιάς
Planning Unit - Neighbourhood Boundary

Αμιγής Κατοικία
Residential area

Γενική Κατοικία
Mixed Residential area

Τοπικό κέντρο συναλλαγών-γειτονιάς
Local center of district neighbourhood

Πολιτιστικές Δραστηριότητες
Cultural Activities

Αστικό Πράσινο - Ελεύθερος χώρος
Green Area-Open space

Εκπαίδευση
Education

Νηπιαγωγείο
Nursery

Δημοτικό
Primary

Γυμνάσιο
Junior secondary

Λύκειο
Senior secondary

Μεταλυκειακά κέντρα
Post lyceum educational centers

Μέση επαγγελματική σχολή
Elementary vocational training school

Πρόνοια
Welfare

Κ.Α.Π.Η
Centre for elderly persons

Παιδικός Σταθμός
Infant school

Αθλητισμός
Sports

Γήπεδο
Playing field

Γυμναστήριο
Gymnasium

Κολυμβητήριο
Swimming pool

Στάδιο
Stadiums

Πίνακας συντεταγμένων χαρακτηριστικών θέσεων

Θέσεις	X	Y
Θέση 1	407404,032	4503568,717
Θέση 2	407393,467	4503569,519
Θέση 3	407404,905	4503579,328
Θέση 4	407414,098	4503568,469
Θέση 5	407405,452	4503558,214

Φ.Ε.Κ. οριοθετημένων ρεμάτων
-Υπ'αριθμόν απόφαση 8294 Επικύρωση καθορισμού οριογραμμών υδατορεμάτων στην περιοχή Δήμου Ευόσμου - Ν. Θεσσαλονίκης (ΦΕΚ15Δ/2005)
-Υπ'αριθμόν απόφαση Δ19/62139/Φ.ΩΡΑΙΟΚΑΣΤΡΟΥ "Επικύρωση του καθορισμού των οριογραμμών των ρεμάτων περιοχής Ωραιοκάστρου, στα πλαίσια της σύμβασης της μελέτης με τίτλο: "Οριοθέτηση ρεμάτων περιοχής Ωραιοκάστρου".