


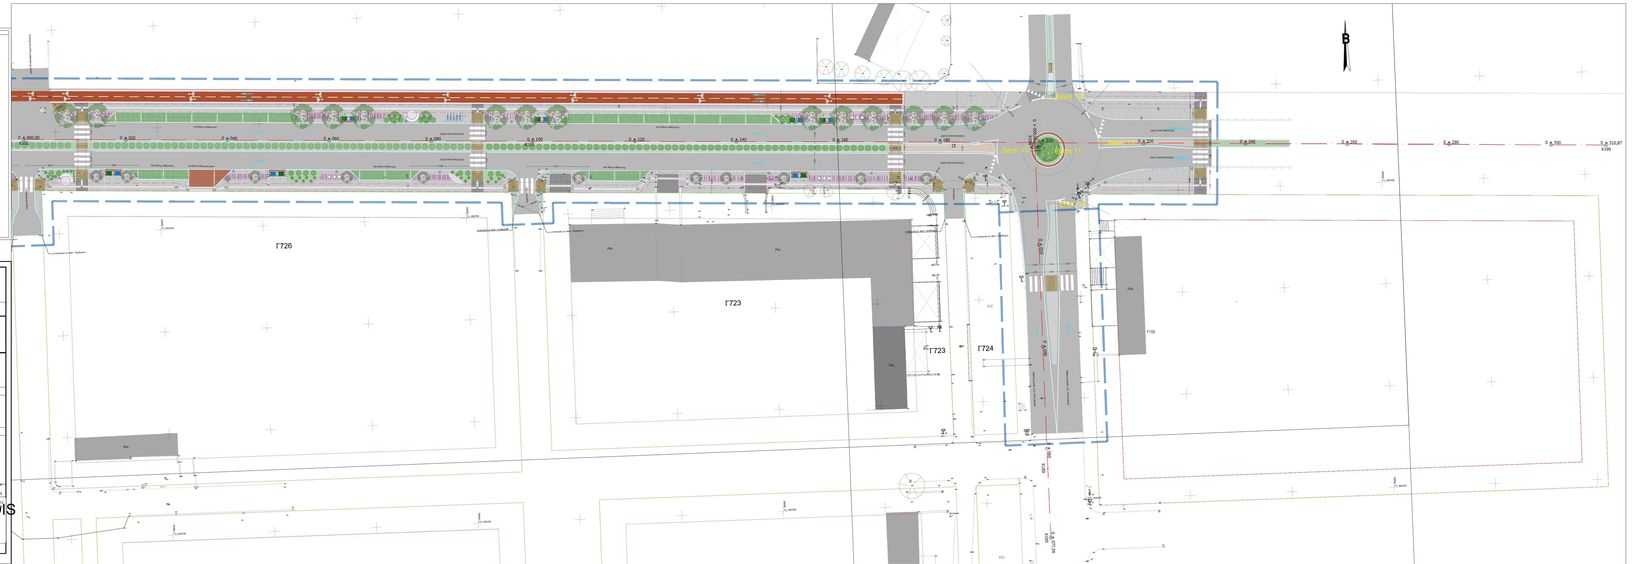

ΕΛΛΗΝΙΚΗ ΔΗΜΟΚΡΑΤΙΑ
ΠΕΡΙΦΕΡΕΙΑ ΚΕΝΤΡΙΚΗΣ ΜΑΚΕΔΟΝΙΑΣ
ΔΗΜΟΣ ΚΟΡΔΕΛΙΟΥ-ΕΥΟΣΜΟΥ

ΤΕΧΝΙΚΗ ΥΠΗΡΕΣΙΑ ΔΗΜΟΥ ΚΟΡΔΕΛΙΟΥ ΕΥΟΣΜΟΥ

ΤΙΤΛΟΣ ΣΥΜΒΑΣΗΣ:
«ΒΙΟΚΛΙΜΑΤΙΚΗ ΑΝΑΠΛΑΣΗ ΔΙΚΤΥΟΥ ΠΕΖΟΔΡΟΜΙΩΝ ΚΑΙ ΑΝΟΙΚΤΩΝ ΧΩΡΩΝ ΔΗΜΟΥ ΚΟΡΔΕΛΙΟΥ - ΕΥΟΣΜΟΥ»

ΤΥΠΟΣ ΠΑΡΑΔΟΣΕΩΝ: ΠΕΡΙΒΑΛΛΟΝΤΙΚΗ ΜΕΛΕΤΗ
ΑΦ 19.
«ΔΙΑΜΟΡΦΩΣΗ ΤΩΝ ΚΥΚΛΙΚΩΝ ΚΟΜΒΩΝ ΣΤΗΝ ΠΕΡΙΟΧΗ ΤΗΣ ΑΝΑΠΛΑΣΗΣ ΤΟΥ ΔΗΜΟΥ ΚΟΡΔΕΛΙΟΥ - ΕΥΟΣΜΟΥ»

ΘΕΜΑ ΣΧΕΔΙΟΥ:	ΚΛΙΜΑΚΑ:	ΑΡΙΘΜΟΣ ΣΧΕΔΙΟΥ:
ΟΡΙΖΟΝΤΙΟΓΡΑΦΙΚΗ ΚΥΚΛΙΚΟΥ ΚΟΜΒΟΥ 3 (ΑΝΑΤΕΝΙΜΕΙΣΟΣ-ΠΡΟΙΚ. ΚΛΑΡΙΤΣΙΑΝΗΣ)	1 : 200	Ο.3Ν

ΣΥΝΤΑΞΑΝΤΕΣ:

ΚΑΤΣΙΜΠΑΛΙΑΣΤΗΣ ΒΑΣΙΛΕΙΟΣ
Πολιτικός Μηχανικός

ΚΑΤΣΙΜΠΑΛΙΑΣΤΗΣ ΒΑΣΙΛΕΙΟΣ
Πολιτικός Μηχανικός
ΤΜΗΜΑ ΜΕΛΕΤΩΝ ΚΑΙ ΕΡΓΩΝ ΥΠΟΔΟΜΗΣ
ΤΕΧΝΙΚΗ ΥΠΗΡΕΣΙΑ ΔΗΜΟΥ ΚΟΡΔΕΛΙΟΥ ΕΥΟΣΜΟΥ
ΤΗΛ: 2310 [illegible]

ΚΑΣΑΠΙΔΗΣ ΑΡΑΜΑΜΠΟΣ
Πολιτικός Μηχανικός

ΓΙΑ ΤΟΝ ΔΗΜΟ:
ΧΑΤΖΗΒΑΣΙΛΕΙΟΥ Παναγιώτης
ΠΟΥ
ΧΑΤΖΗΑΛΑΜΠΟΣ
ΚΩΝΣΤΑΝΤΙΝΟΣ

ΕΓΚΡΙΘΗΚΕ:
ΣΤΟΥΜΠΟΥΛΗΣ Βασίλειος, Τ.Υ. ΔΗΜΟΥ

ΧΡΟΝΟΣ ΠΑΡΑΔΟΣΗΣ: **ΑΥΓΟΥΣΤΟΣ 2026**


POLYCHRONIS PAPAVRAMIDIS
12/10/2026 12:53

ΑΠΟΣΠΑΣΜΑ ΧΑΡΤΗ ΓΥΣ


Φ.Χ. ΓΥΣ 1:5.000 (1386_1, 1386_4, 1387_1, 1387_3)



Ν. ΚΟΥΚΟΥΤΣΑΣ (ΘΕΣ/ΝΙΚΗΣ) ΟΡΙΣΤΙΚΗ ΔΙΑΝΟΜΗ 1930

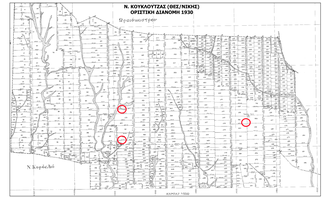

ΚΑΕΚ ΟΜΟΡΩΝ ΙΔΙΟΚΤΗΣΙΩΝ

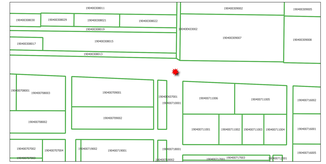
ΟΙΚΟΔΟΜΙΚΟ ΤΕΤΡΑΓΩΝΟ